


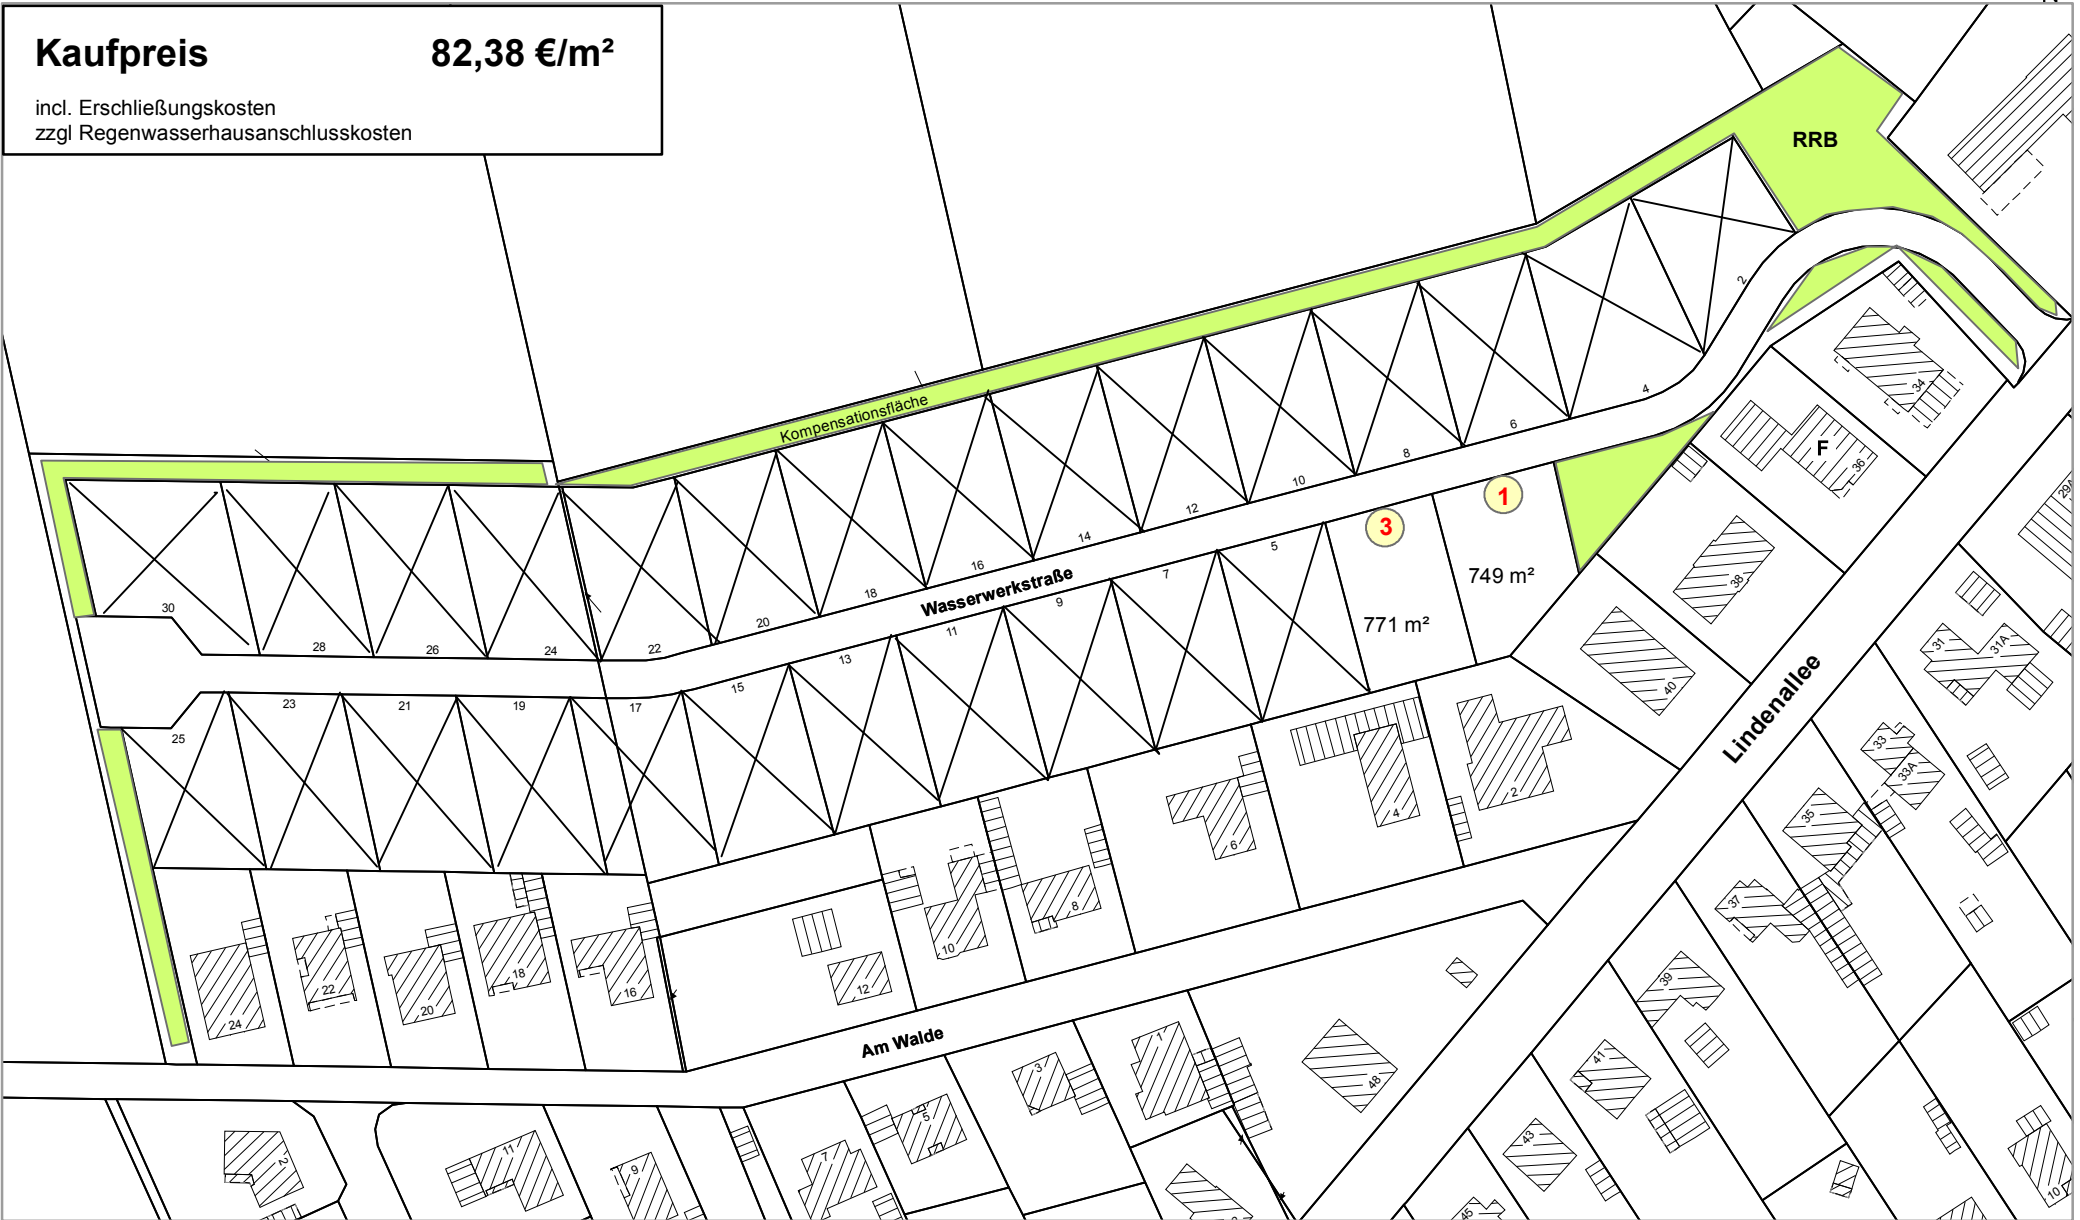

Übersicht Baugebiet Bexhövede "Hinter der Koppel"

Dies ist kein amtlicher Auszug!

Maßstab 1:1500
Erstellt am 05.06.2018



Quelle: Auszug aus den Geobasisdaten der Niedersächsischen Vermessungs- und Katasterverwaltung